


HØYDE PÅ SKRÅVINDUER
TILPASSES PÅ BYGGEPLASS

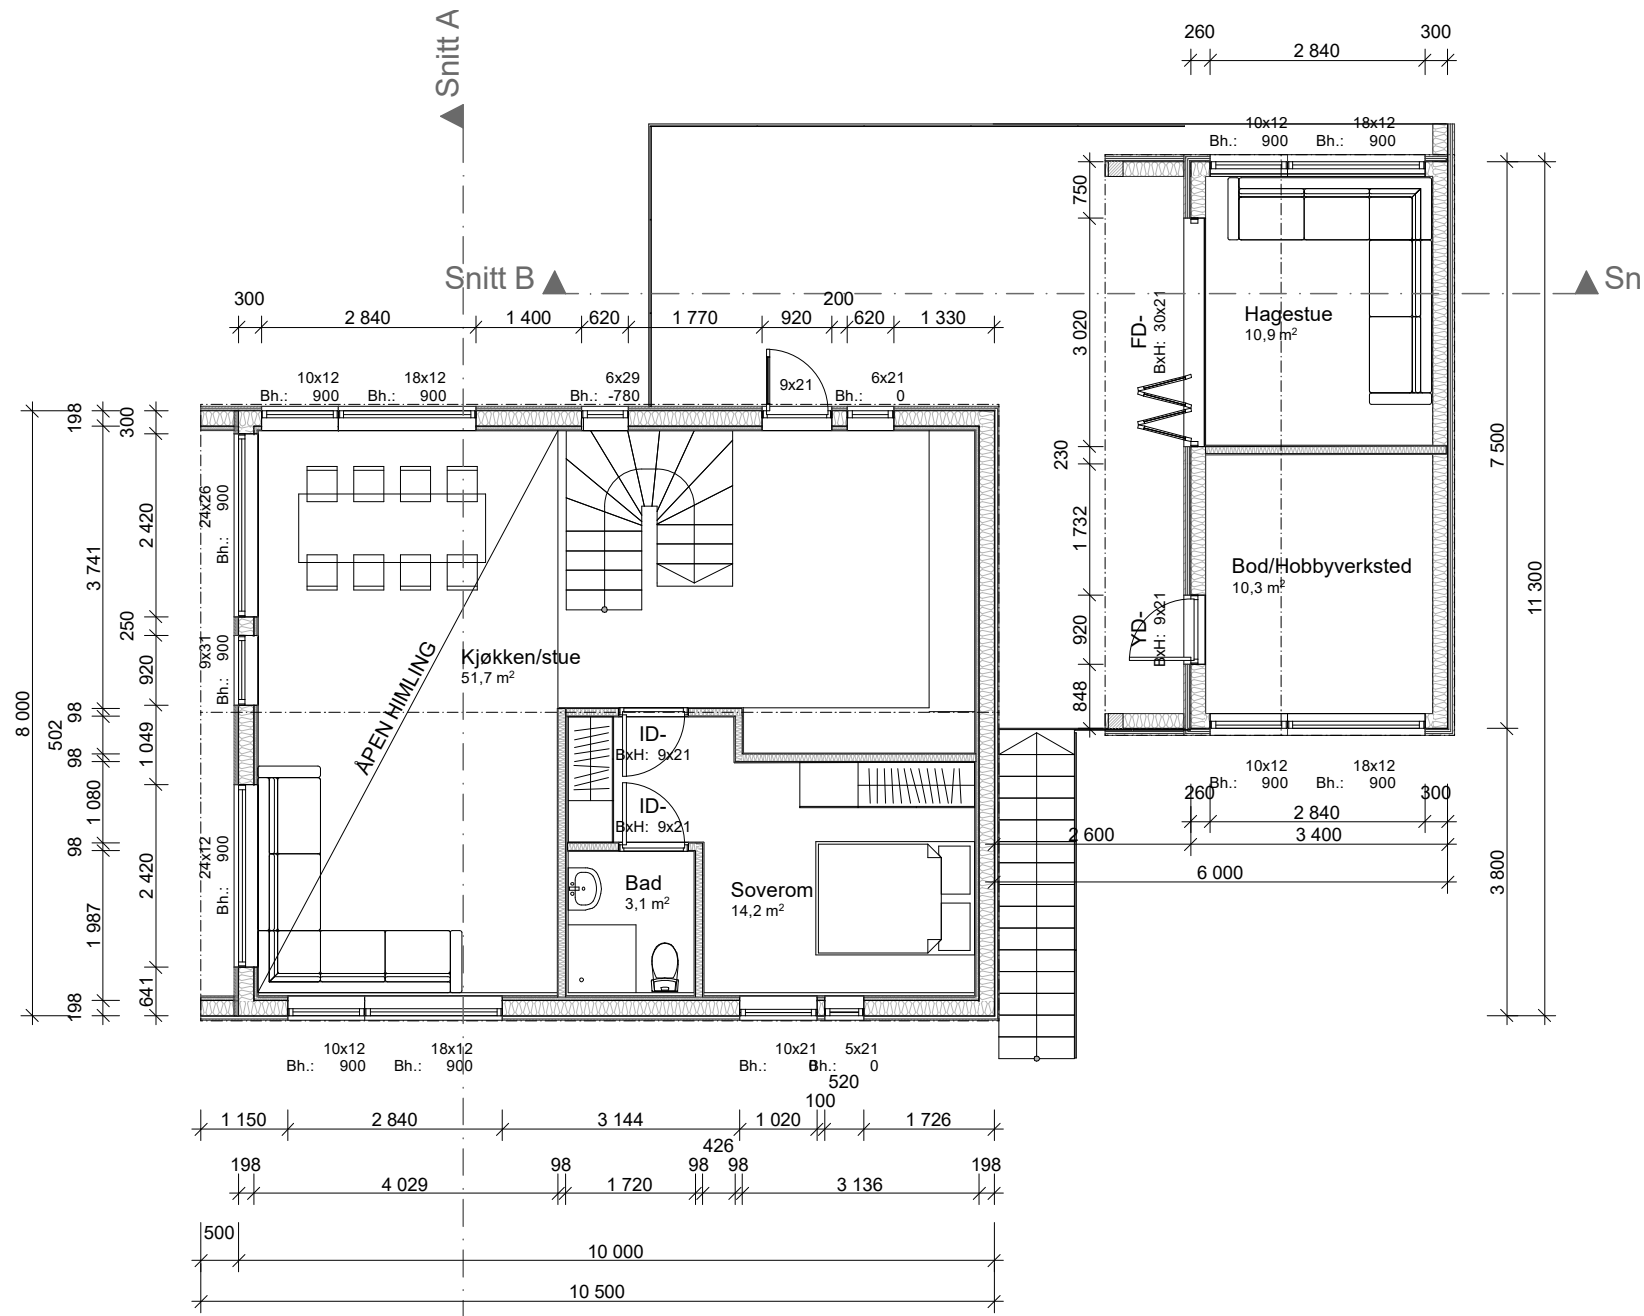

Rev	Nr	Beskrivelse	Dato	Sign	Kontr
A		Vinduer/dør	22.11.24	DN	

Tiltakshaver		Flekkerøy Bygg		Kommune:	Gnr./Bnr./Festnr.
Prosjekt		Enebolig Revemyrstien 13		Kristiansand	2/818
Tegn :	David	Prosjektnr.:	2578	Fase	-
GODKJ.		Målestokk	1:100	Type tegning:	Plan 2. etasje
Flatnes Bygg Consult		Dato	01.11.24	Tegningsnr.:	A22-102