




Revemyrstien 13

Dato: 14.05.2024

Målestokk: 1:500

Koordinatsystem: UTM 32N

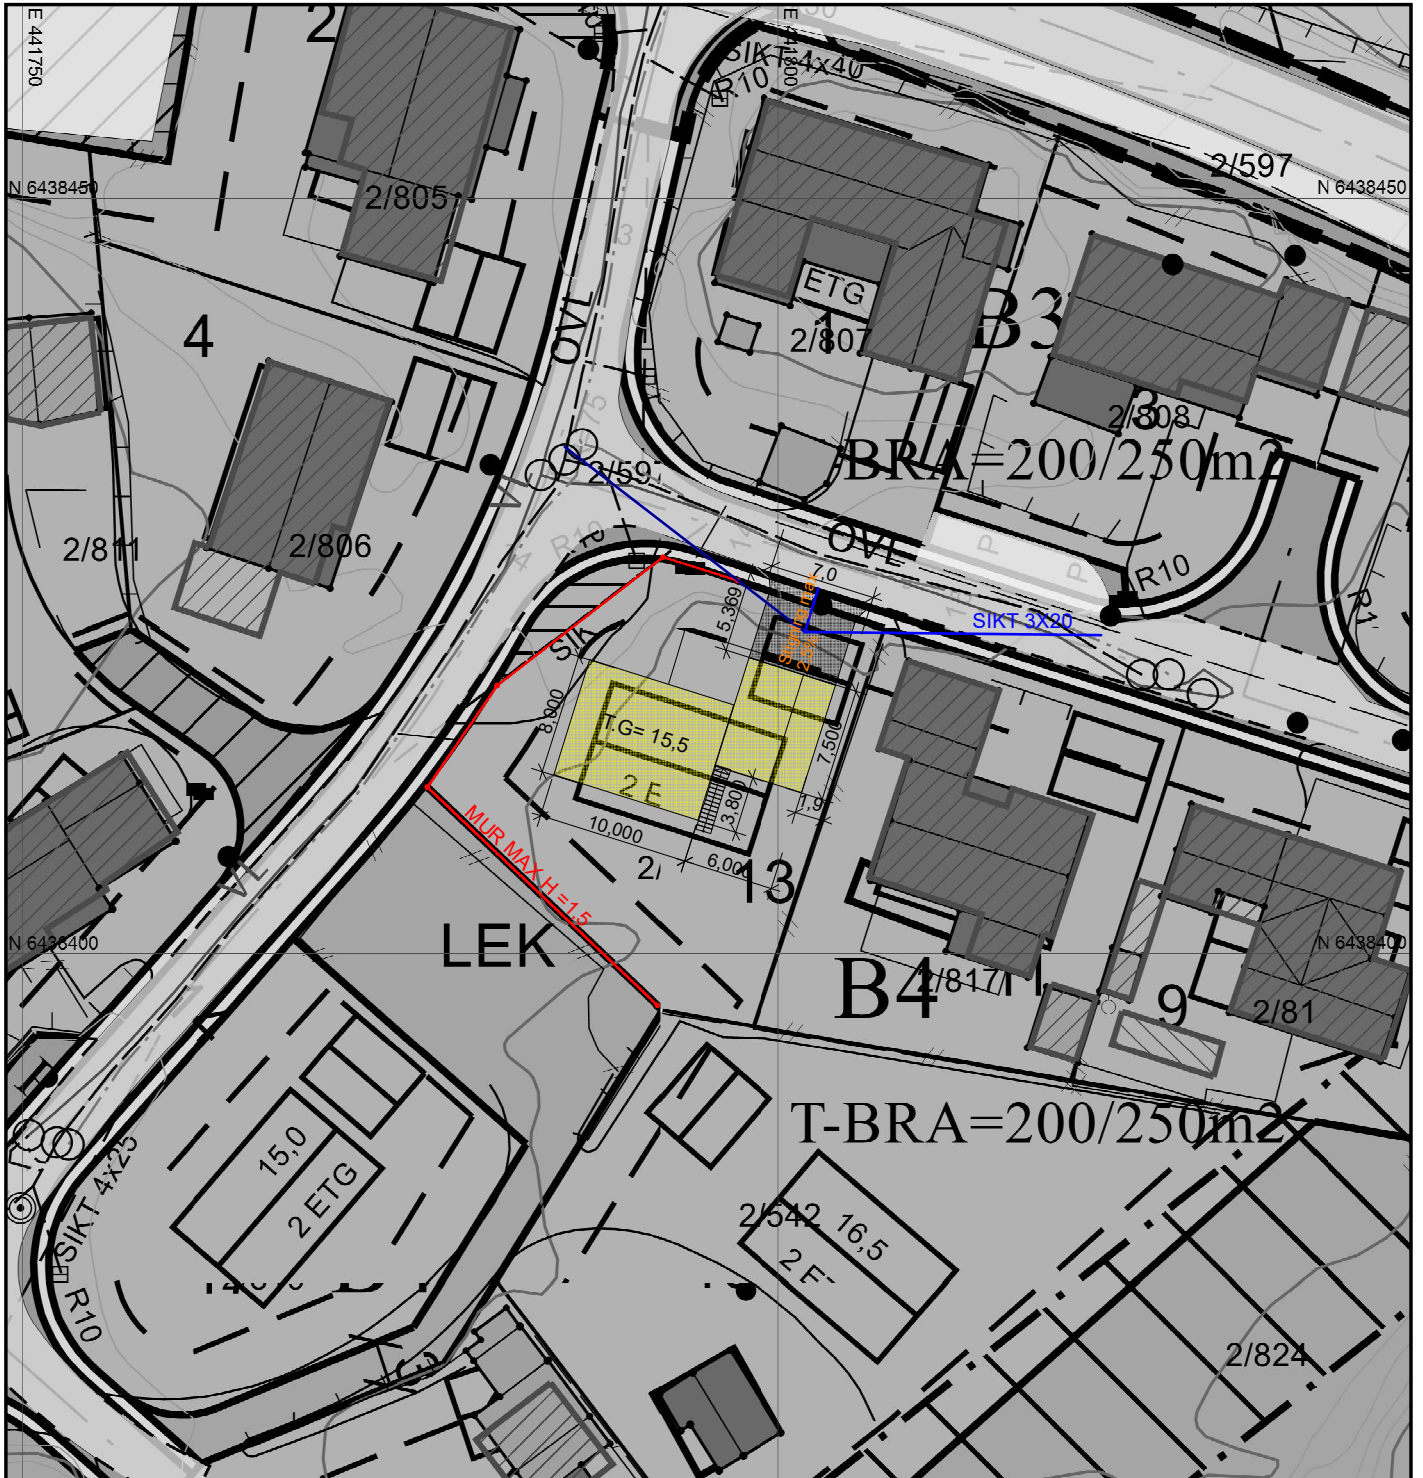

A	SIKT	22.11.24	DN
Rev	Nr	Beskrivelse	Dato Sign Kontr

Tiltakshaver

Flekkerøy Bygg

Prosjekt

Enebolig **Revemyrstien 13**

Kommune:

Kristiansand

Gnr./Bnr./Festnr.:

2/818



Flatnes Bygg Consult

Tegn:	David	Prosjektnr.:	2578	Fase:	-
GODKJ.		Type tegning:	Situasjonsplan	Tegningsnr.:	A21-001
Målestokk	1:500	Dato	01.11.24		