


Innmålt mur

Levegg 180cm høy


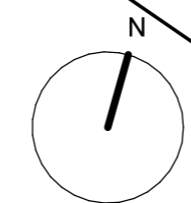


# Markestøheia 26 og 28

Gnr/Bnr: 2/882 og 2/871

|                        |                     |                 |                     |
|------------------------|---------------------|-----------------|---------------------|
| NIVÅ<br>SKISSEPROSJEKT | TEGN NR:<br>A-20.01 | REV.            |                     |
|                        | TEGNING<br>1 Etasje | MÅL:<br>1 : 100 | TEGN: ARK:<br>BL A3 |
|                        | DATO:<br>01.05.2024 | ANSV: JJV       | KONTR: JJV          |



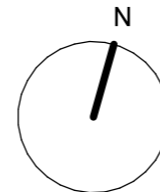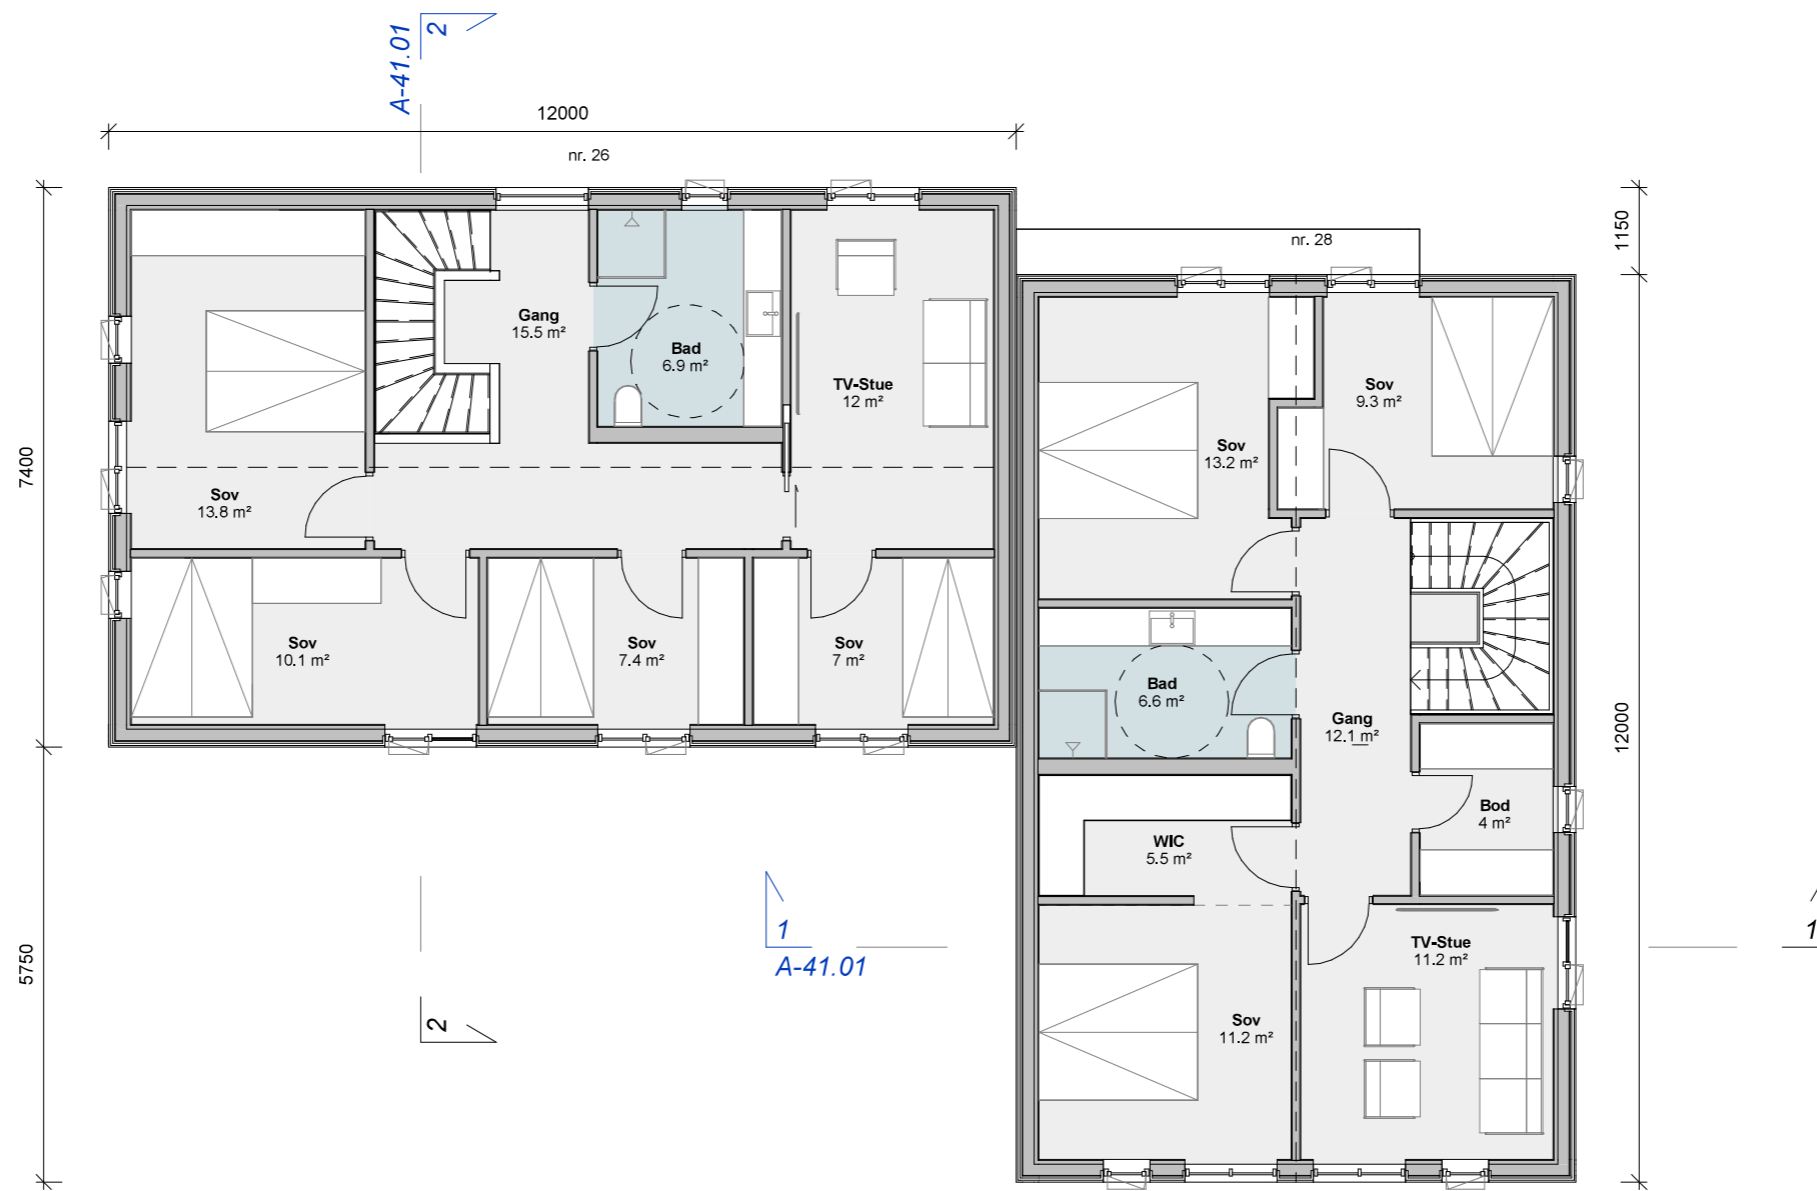

# Markestøheia 26 og 28

Gnr/Bnr: 2/882 og 2/871

|                        |                     |                         |
|------------------------|---------------------|-------------------------|
| NIVÅ<br>SKISSEPROSJEKT | TEGN NR:<br>A-20.02 | REV.                    |
| TEGNING<br>2 Etasje    | MÅL:<br>1 : 100     | TEGN: BL<br>ARK: A3     |
|                        | DATO:<br>01.05.2024 | ANSV: JJV<br>KONTR: JJV |

**SEIL**  
ARKITEKTER